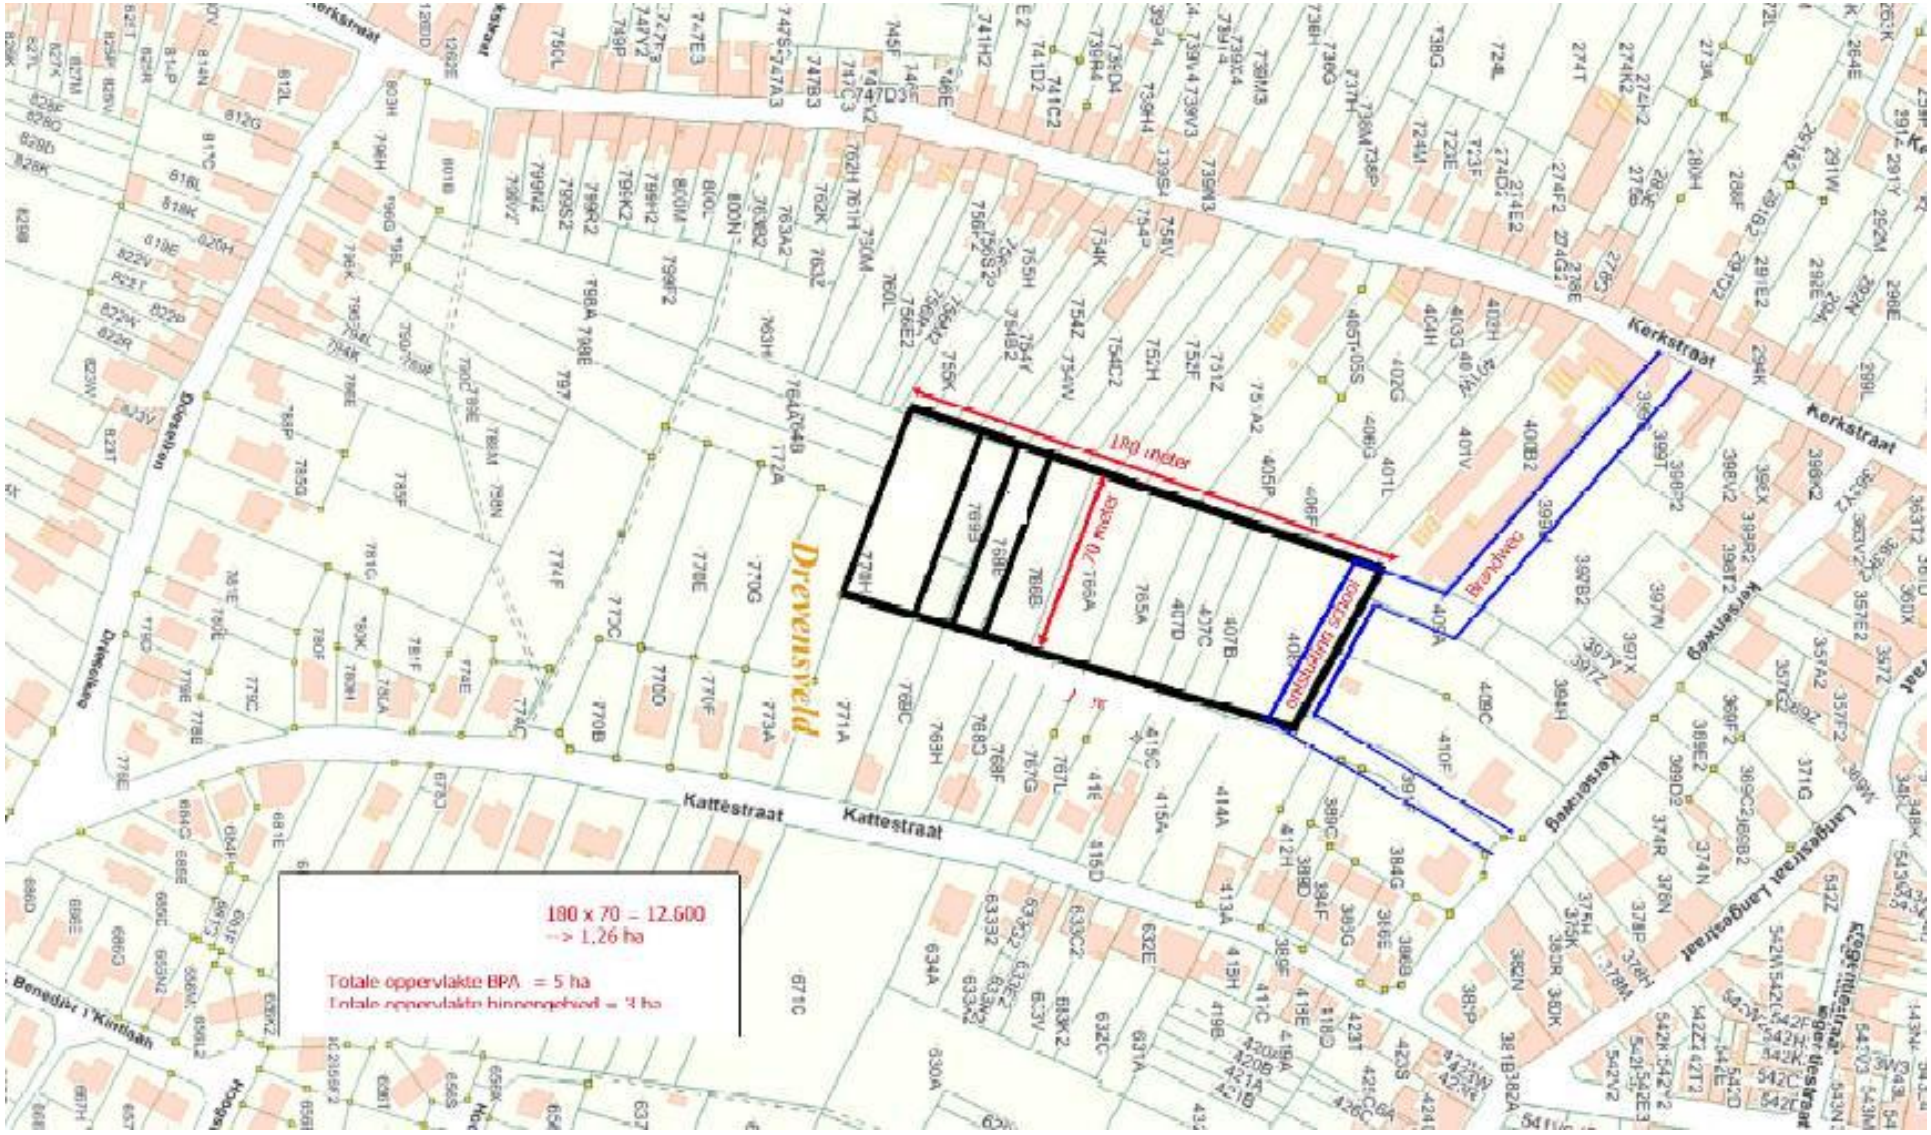

Drevensveld
Kerkstraat
Kattestraat
Langestraat
180 meter
70 meter
Brandweg
180 x 70 = 12.600
--> 1,26 ha
Totale oppervlakte BPA = 5 ha